



Plan ech. : 1/50

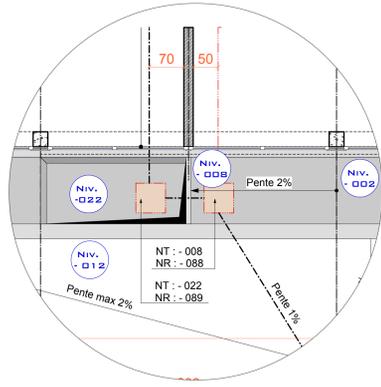

Plan ech. : 1/100

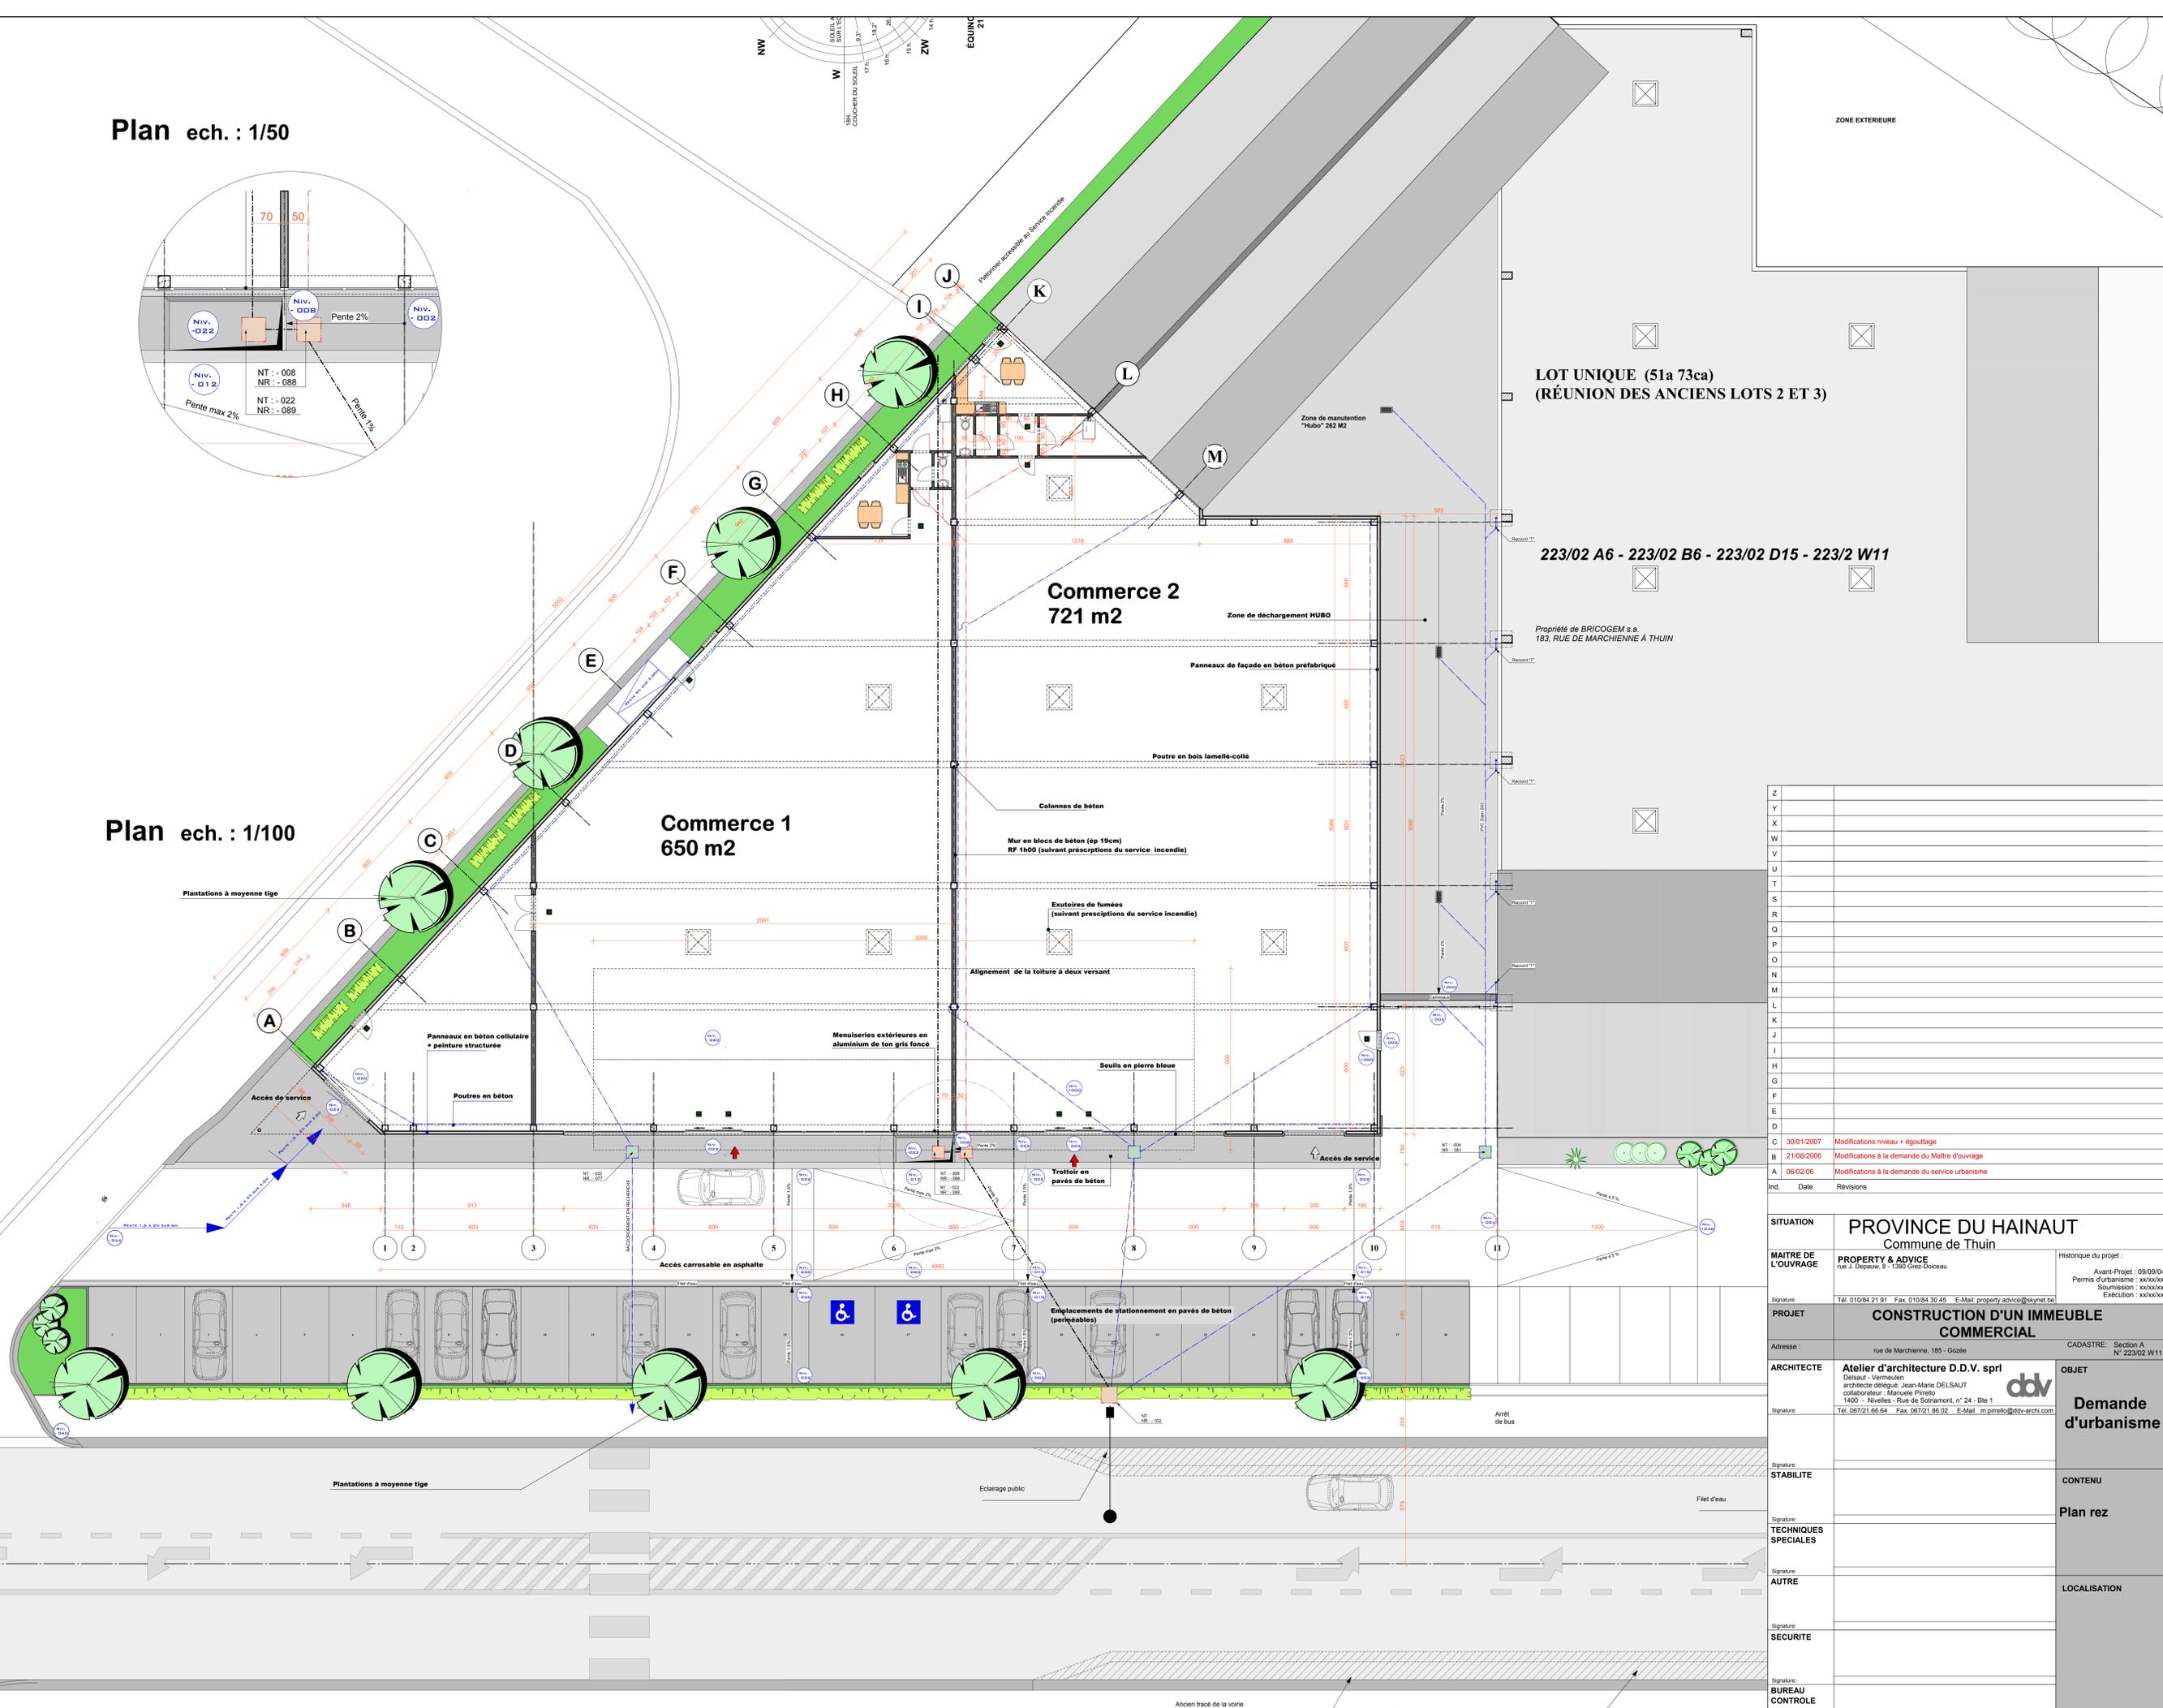

LOT UNIQUE (51a 73ca)  
(RÉUNION DES ANCIENS LOTS 2 ET 3)

223/02 A6 - 223/02 B6 - 223/02 D15 - 223/2 W11

Propriété de BRICOGE M s.a.  
183, RUE DE MARCHIENNE À THUIN

Z	
Y	
X	
W	
V	
U	
T	
S	
R	
Q	
P	
O	
N	
M	
L	
K	
J	
I	
H	
G	
F	
E	
D	
C	30/01/2007 Modifications niveau + égouttage
B	21/08/2006 Modifications à la demande du Maître d'ouvrage
A	06/02/06 Modifications à la demande du service urbanisme
Ind.	Date Révisions

SITUATION	PROVINCE DU HAINAUT Commune de Thuin		Historique du projet :
MAÎTRE DE L'OUVRAGE	PROPERTY & ADVICE rue J. Depaevr, 6 - 1390 Grez-Doiceau		Avant-Projet : 09/09/04 Permis d'urbanisme : xxx/xxx Submission : xxx/xxx Exécution : xxx/xxx
PROJET	CONSTRUCTION D'UN IMMEUBLE COMMERCIAL		
ARCHITECTE	Atelier d'architecture D.D.V. sprl Delaed - Vermouren architecte délégué: Jean-Marie DELSAUT collaborateur : Marquie Pirello 1400 - Nivelles - Rue de Sottrumont, n° 24 - Bte 1 Tél: 06721 66 64 Fax: 06721 86 02 E-Mail: m.pirello@ddv-archi.com	cdv	OBJET <b>Demande d'urbanisme</b>
STABILITE			CONTENU <b>Plan rez</b>
TECHNIQUES SPECIALES			LOCALISATION
AUTRE			
SECURITE			
BUREAU CONTROLE			

ECH. : 1/100	A	B	C	D	E	F	G	H	I	J	K	L	M	N	O	P	Q	R	S	T	U	V	W	X	Y
Indice de révision :																									
DATE : 30/01/07																									
Dessiné par MP																									

DOSSIER : 0315/Gozé (phase 2)  
Fichier : 4.1.01 Implantations  
**4102**