



**GELIJKVLOERS**

LOT 1	BRUTO
Kelder	105,6 m <sup>2</sup>
Gelijkvloers	977,2 m <sup>2</sup>
<b>Totaal</b>	<b>1083 m<sup>2</sup></b>
LOT 2	BRUTO
Gelijkvloers	11,4 m <sup>2</sup>
1e Verd.	159,6 m <sup>2</sup>
2e Verd.	119 m <sup>2</sup>
Zolder	62,1 m <sup>2</sup>
<b>Totaal</b>	<b>352,1 m<sup>2</sup></b>


LOT 1		NETTO	
Kelder	Kelder	13,7 m <sup>2</sup>	
	Kelder	10,7 m <sup>2</sup>	
	Kelder	11,3 m <sup>2</sup>	
	Kelder	6,5 m <sup>2</sup>	
	Kelder	45,1 m <sup>2</sup>	
Gelijkvloers	Winkel	821,3 m <sup>2</sup>	
	Magazijn	39,9 m <sup>2</sup>	
	Magazijn	10,7 m <sup>2</sup>	
	Magazijn	5,9 m <sup>2</sup>	
	Magazijn	5,7 m <sup>2</sup>	
	Berging	1,4 m <sup>2</sup>	
	Berging	2,6 m <sup>2</sup>	
WC	1,4 m <sup>2</sup>		
<b>TOTAAL</b>		<b>888,9 m<sup>2</sup></b>	
LOT 2		NETTO	
Gelijkvloers	Hal	7,5 m <sup>2</sup>	
	1e Verd.	Leefruimte	80,5 m <sup>2</sup>
		Buro	8,9 m <sup>2</sup>
		Keuken	12 m <sup>2</sup>
		Berging	5,5 m <sup>2</sup>
		Hal	15 m <sup>2</sup>
		Wasruimte	3,5 m <sup>2</sup>
		WC	1,9 m <sup>2</sup>
		MK	0,3 m <sup>2</sup>
		Berging	7 m <sup>2</sup>
			<b>134,6 m<sup>2</sup></b>
2e Verd.	Hal	15,8 m <sup>2</sup>	
	Badkamer	6 m <sup>2</sup>	
	Slaapkamer 1	18 m <sup>2</sup>	
	Slaapkamer 2	20,1 m <sup>2</sup>	
	Slaapkamer 2	15,1 m <sup>2</sup>	
	Slaapkamer 2	11,4 m <sup>2</sup>	
		<b>97,6 m<sup>2</sup></b>	
Zolder	Hal	6,4 m <sup>2</sup>	
	Badkamer	8,5 m <sup>2</sup>	
	Zolder	55,1 m <sup>2</sup>	
		<b>70 m<sup>2</sup></b>	
<b>TOTAAL</b>		<b>309,7 m<sup>2</sup></b>	

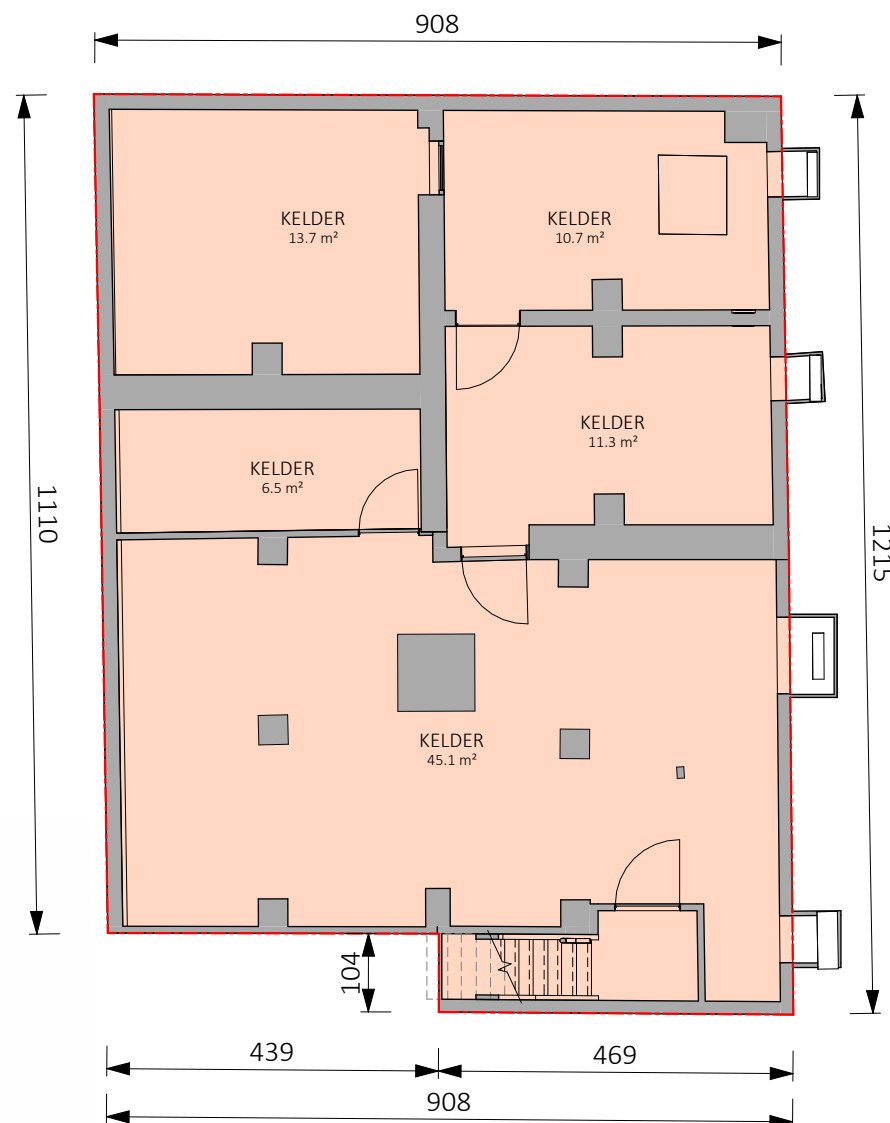


**KELDER**

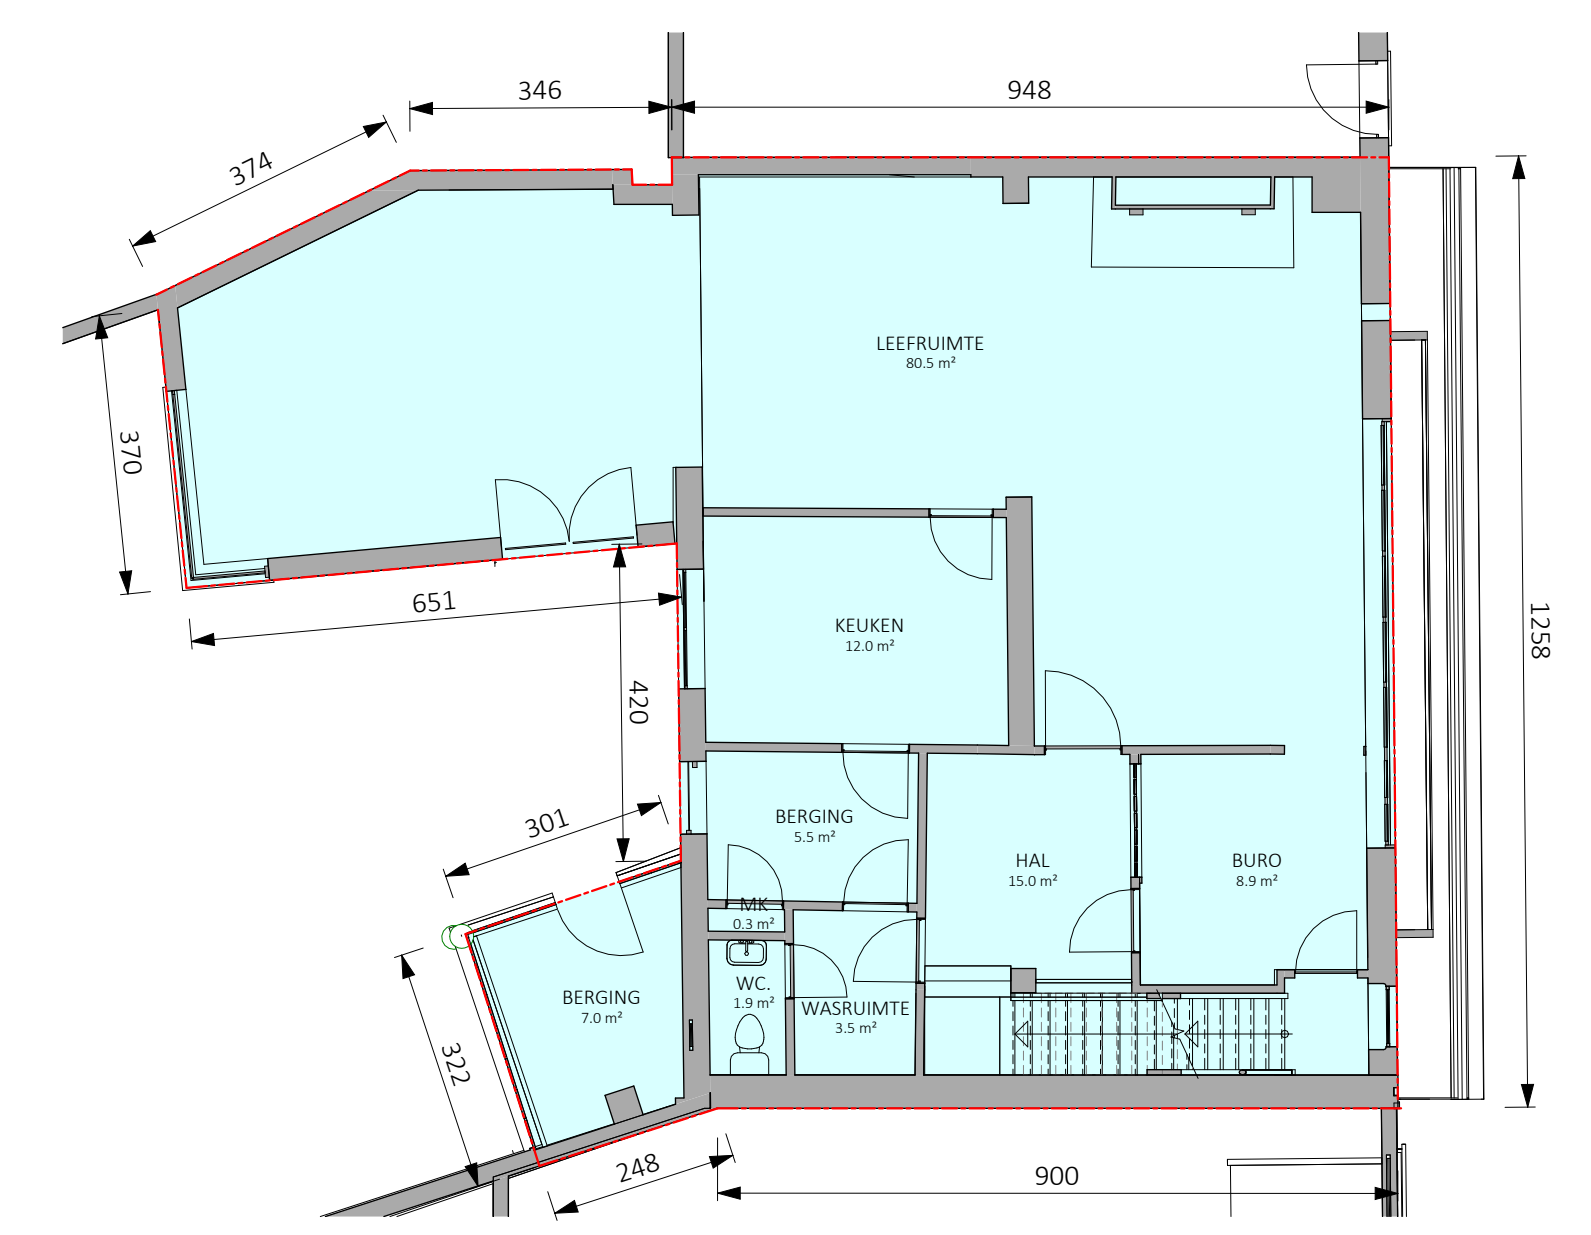


**1E VERDIEPING**

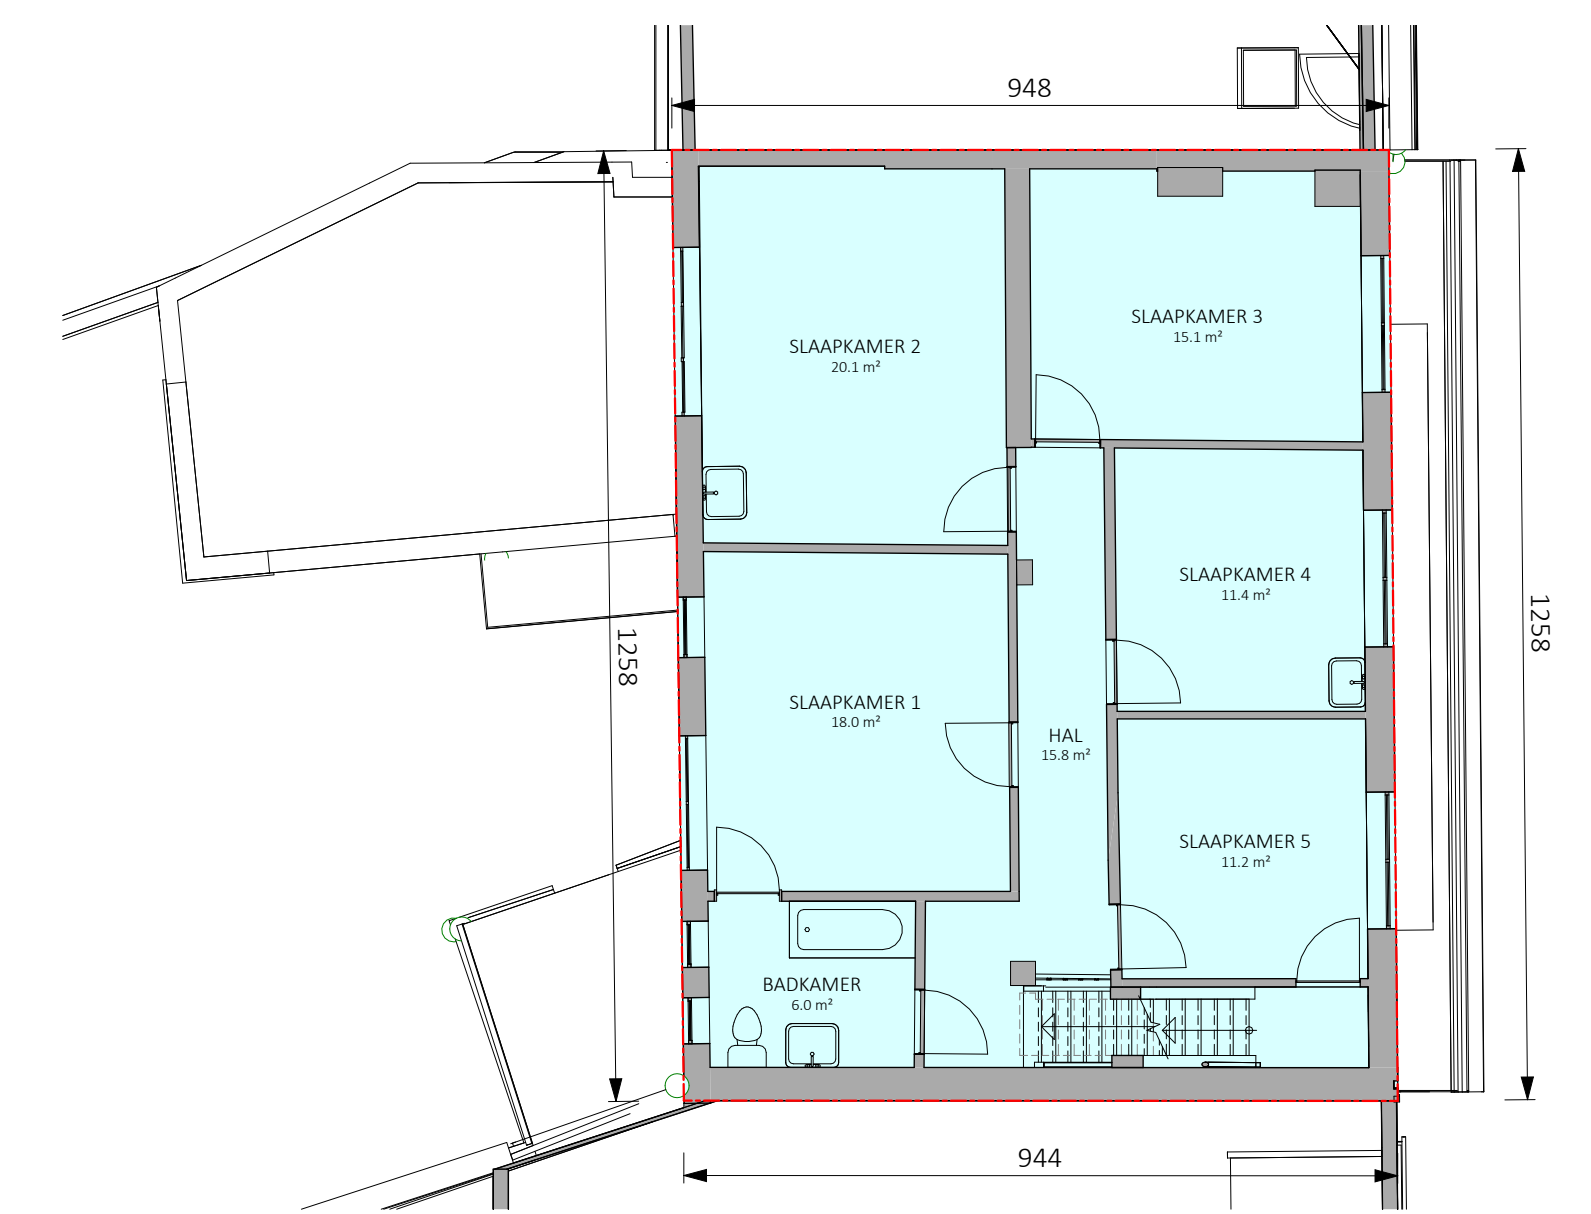

**2E VERDIEPING**

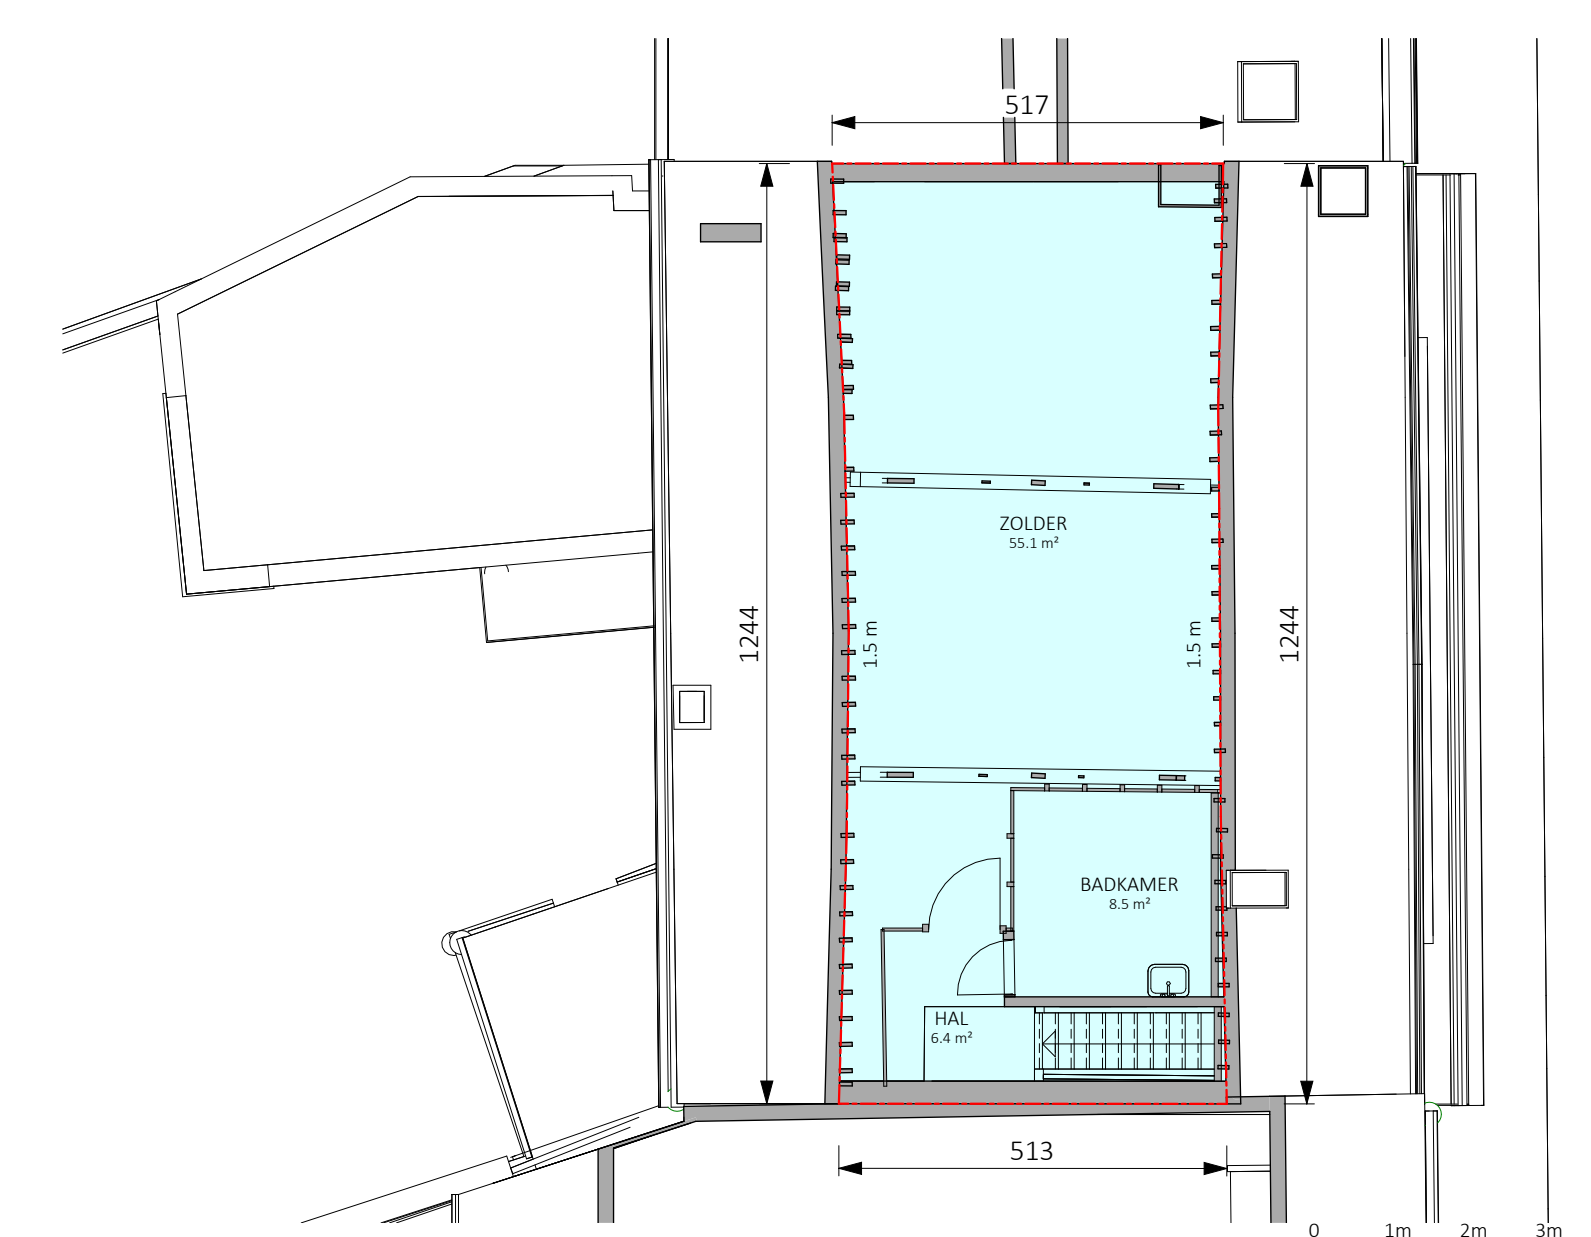

**ZOLDER**

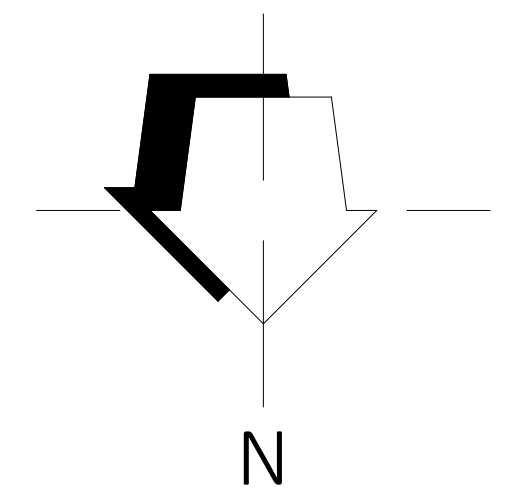

kadaster : Provincie Brabant, Gemeente Landen, 1e Afd. Sectie B, nr. 1263M3 + 1259K2

DOSSIER 21.04  
 dossiernr. : Damen-Wenger  
 werf adres : Stationsstraat 59-61 3400 - Landen  
 plan nr. : PR\_01  
 datum : 09.12.2021  
 schaal : 1 : 100  
 tekenaar : Erwin Feltsma

Tiensesteenweg 168  
 Blok H bus 202  
 3800 Sint-Truiden  
 T 011 69 50 75  
 F 011 69 50 74  
 info@ae-plus.be  
 www.ae-plus.be

ARCHITECT