


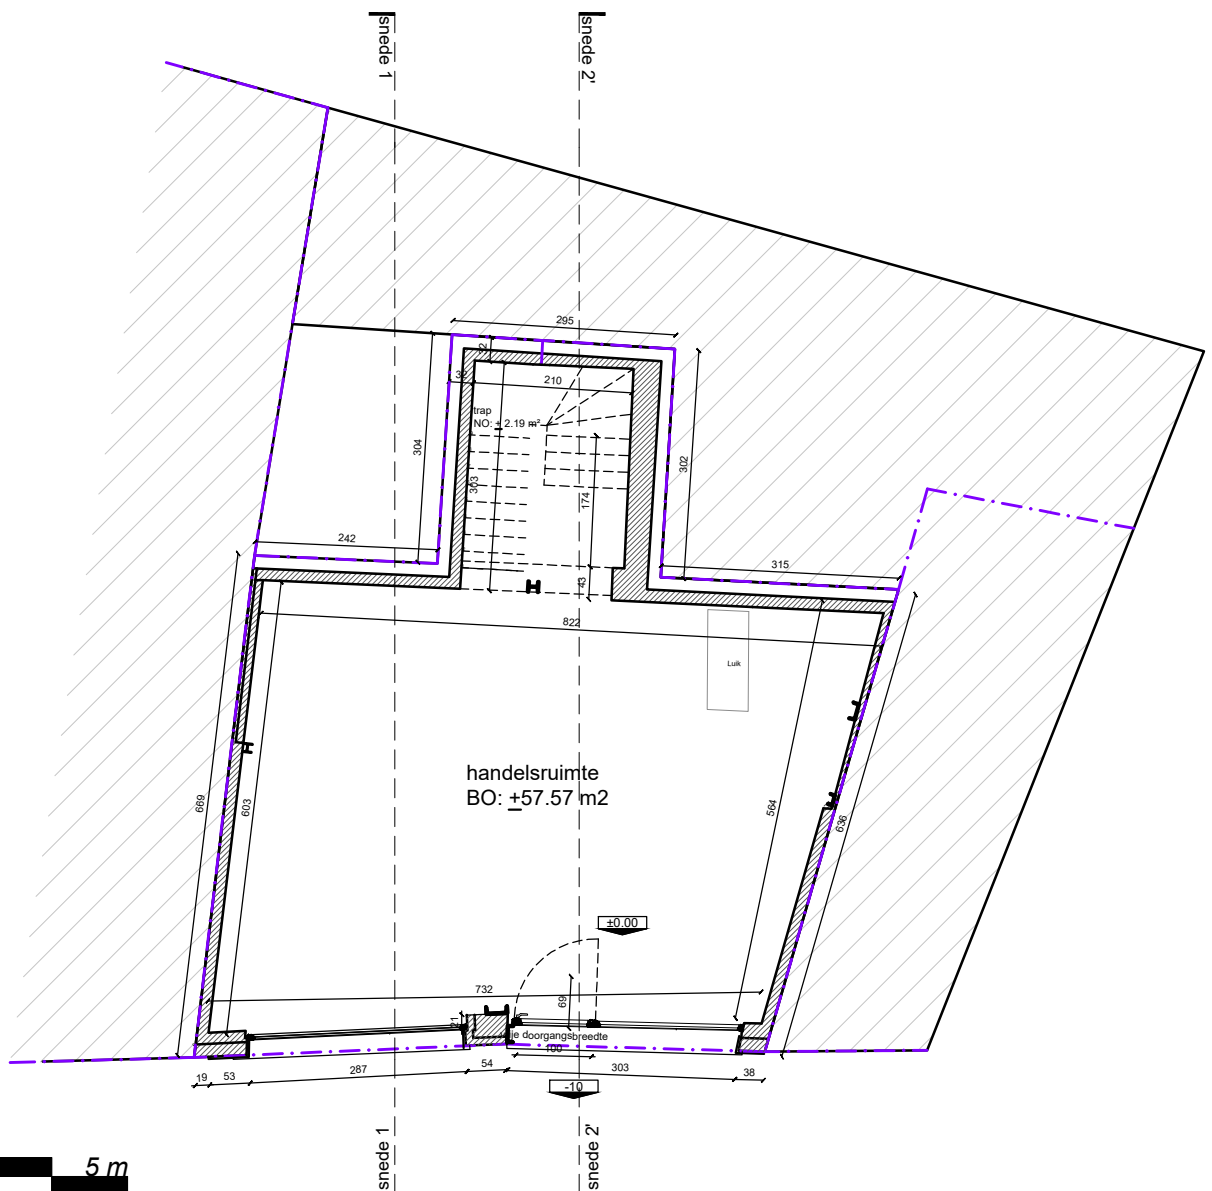

schaal 1/100


5 m

UV_20200423P_N_0

mertens - architecten

geelvinckstraat 8 2940 stabroek
info@mertens-architecten.be

T: 03/568.72.53 - F: 03/568.98.08
www.mertens-architecten.be

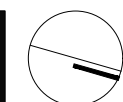

2020-05-18

Verbouwen van handelsruimte

PLAN NIVEAU 0

NIEUWE TOESTAND

Korte Gasthuisstraat 4-6, 2000 Antwerpen

11803C1760/00_000 & 11803C1761/00_000